


# I AUKŠTAS

SKAPO GATVĖ

PILIES GATVĖ

UNIVERSITETO GATVĖ

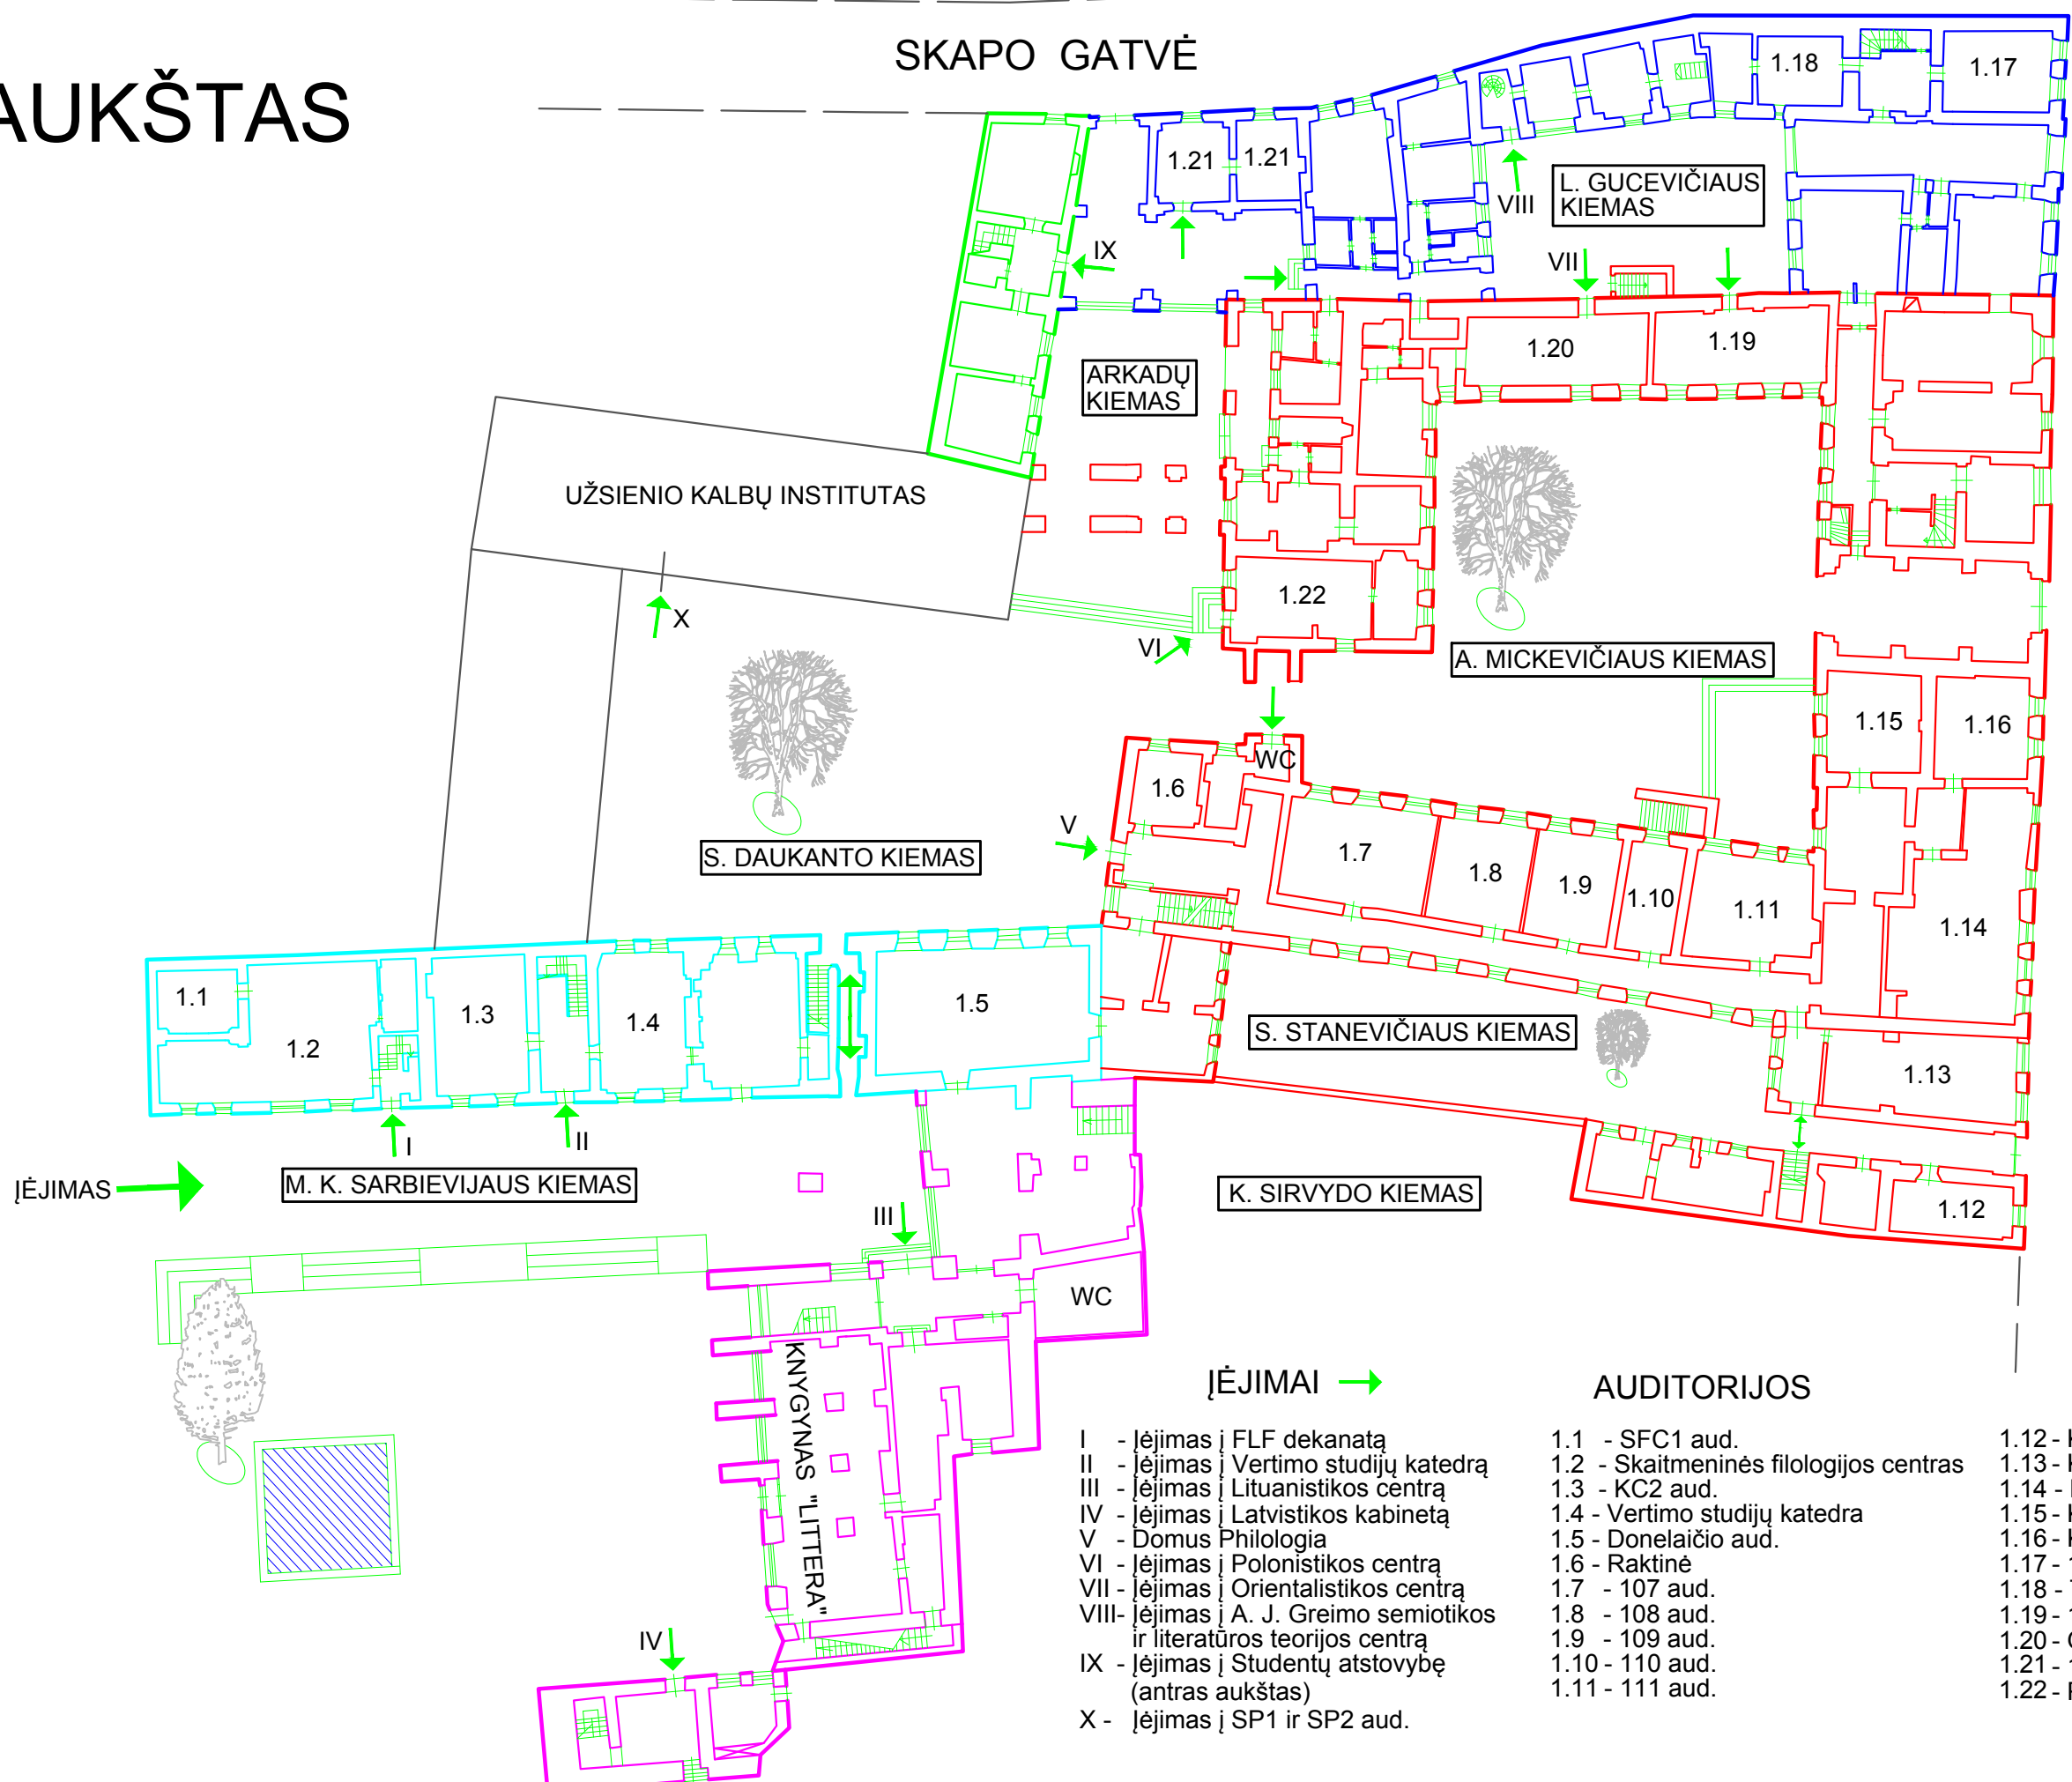

ĮĖJIMAS →

ĮĖJIMAI →

AUDITORIJOS


- |   |  |                                       |
|---|--|---------------------------------------|
| I - Įėjimas į FLF dekanatą  | 1.1 - SFC1 aud.                        | 1.12 - K4 aud.                        |
| II - Įėjimas į Vertimo studijų katedrą                                  | 1.2 - Skaitmeninės filologijos centras | 1.13 - K3 aud.                        |
| III - Įėjimas į Lituanistikos centrą                                    | 1.3 - KC2 aud.                         | 1.14 - Klasikinės filologijos katedra |
| IV - Įėjimas į Latvistikos kabinetą                                     | 1.4 - Vertimo studijų katedra          | 1.15 - K1 aud.                        |
| V - Domus Philologia  | 1.5 - Donelaičio aud.                  | 1.16 - K2 aud.                        |
| VI - Įėjimas į Polonistikos centrą                                      | 1.6 - Raktinė                          | 1.17 - 112 aud.                       |
| VII - Įėjimas į Orientalistikos centrą                                  | 1.7 - 107 aud.                         | 1.18 - Turkų kalbos centras           |
| VIII - Įėjimas į A. J. Greimo semiotikos ir literatūros teorijos centrą | 1.8 - 108 aud.                         | 1.19 - 106 aud.                       |
| IX - Įėjimas į Studentų atstovybę (antras aukštas)                      | 1.9 - 109 aud.                         | 1.20 - Orientalistikos centras        |
| X - Įėjimas į SP1 ir SP2 aud.   | 1.10 - 110 aud.                        | 1.21 - 105 A / B aud.                 |
|   | 1.11 - 111 aud.                        | 1.22 - Polonistikos centras           |

# II AUKŠTAS

SKAPO GATVĖ

UNIVERSITETO GATVĖ

PILIES GATVĖ

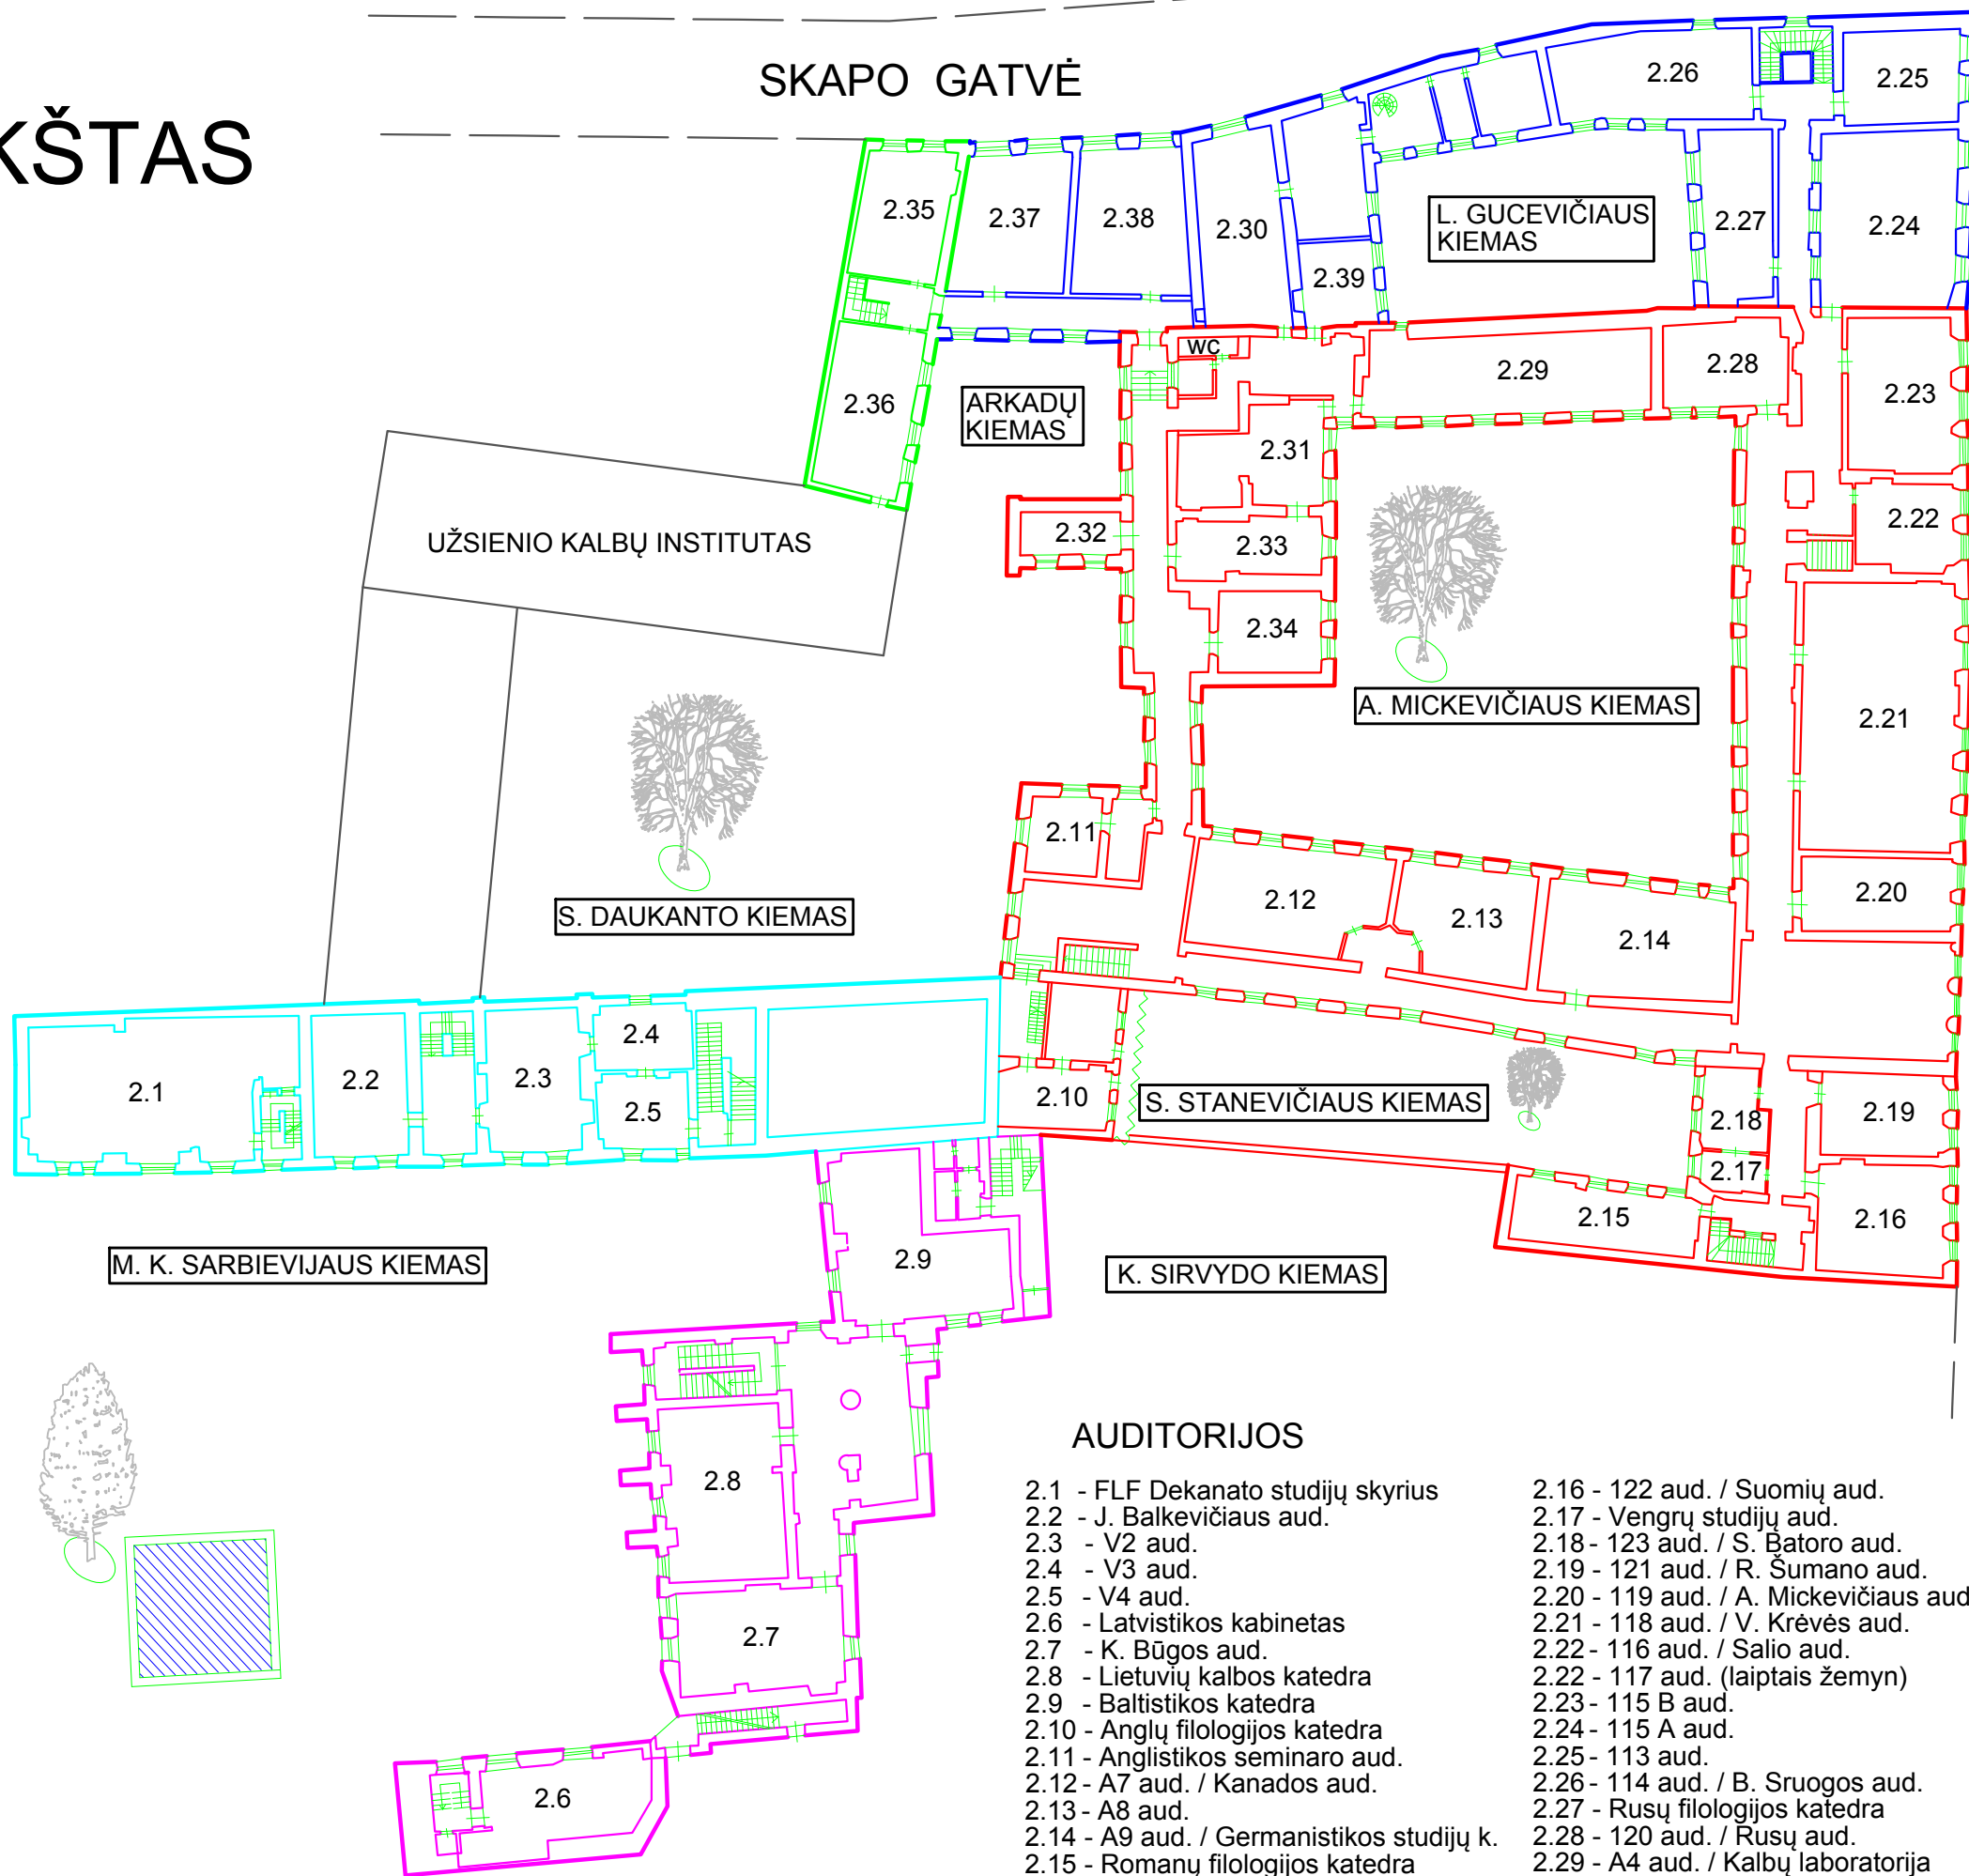

## AUDITORIJOS

- |   |  |                                      |
|---|--|--------------------------------------|
| 2.1 - FLF Dekanato studijų skyrius        | 2.16 - 122 aud. / Suomiu aud.          | 2.32 - A6 aud.                       |
| 2.2 - J. Balkevičiaus aud.                | 2.17 - Vengru studiju aud.             | 2.33 - A5 aud.                       |
| 2.3 - V2 aud.                             | 2.18 - 123 aud. / S. Batoro aud.       | 2.34 - Italų studijų centras         |
| 2.4 - V3 aud.                             | 2.19 - 121 aud. / R. Šumano aud.       | 2.35 - Fonetikos laboratorija        |
| 2.5 - V4 aud.                             | 2.20 - 119 aud. / A. Mickevičiaus aud. | 2.36 - VU SA FilF studentų atstovybė |
| 2.6 - Latvistikos kabinetas               | 2.21 - 118 aud. / V. Krėvės aud.       | 2.37 - Hindi kalbos kabinetas        |
| 2.7 - K. Būgos aud.                       | 2.22 - 116 aud. / Salio aud.           | 2.38 - A. Binderio aud.              |
| 2.8 - Lietuvių kalbos katedra             | 2.22 - 117 aud. (laiptais žemyn)       | 2.39 - Kinų kalbos kabinetas         |
| 2.9 - Baltistikos katedra                 | 2.23 - 115 B aud.                      |                                      |
| 2.10 - Anglų filologijos katedra          | 2.24 - 115 A aud.                      |                                      |
| 2.11 - Anglistikos seminaro aud.          | 2.25 - 113 aud.                        |                                      |
| 2.12 - A7 aud. / Kanados aud.             | 2.26 - 114 aud. / B. Sruogos aud.      |                                      |
| 2.13 - A8 aud.                            | 2.27 - Rusų filologijos katedra        |                                      |
| 2.14 - A9 aud. / Germanistikos studijų k. | 2.28 - 120 aud. / Rusų aud.            |                                      |
| 2.15 - Romanų filologijos katedra         | 2.29 - A4 aud. / Kalbų laboratorija    |                                      |
|   | 2.30 - J. Kovalevskio aud.             |                                      |


# III AUKŠTAS

SKAPO GATVĖ


L. GUCEVIČIAUS  
KIEMAS

ARKADŲ  
KIEMAS

UŽSIENIO KALBŲ INSTITUTAS

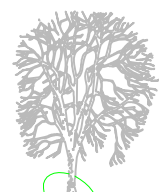

A. MICKEVIČIAUS  
KIEMAS

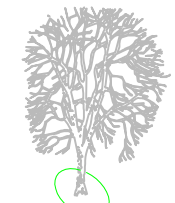

S. DAUKANTO  
KIEMAS



PILIES GATVĖ

UNIVERSITETO GATVĖ

M. K. SARBIEVIJAUS  
KIEMAS

S. STANEVIČIAUS  
KIEMAS

K. SIRVYDO  
KIEMAS

## AUDITORIJOS

- 3.1 - Dekano menė
- 3.2 - FLF dekanatas
- 3.3 - Studentų kambarys
- 3.4 - Skandinavistikos centro skaitykla
- 3.5 - 313 aud.
- 3.6 - 312 aud.
- 3.7 - 314B aud.
- 3.8 - 314A aud.
- 3.9 - 92 aud.
- 3.10 - LLS aud.
- 3.11 - Lietuvių literatūros katedra
- 3.12 - L2 aud.
- 3.13 - Lituonistinių studijų katedra
- 3.14 - L1 aud.
- 3.15 - Vokiečių filologijos katedra
- 3.16 - 128 aud. / T.Ševčenkos aud.
- 3.17 - 129 aud.
- 3.18 - 127 aud. / Slavų aud.
- 3.19 - 130 aud.

